

Legende

- Hauptgebäude
- Nebengebäude
- Schule
- Kindergarten
- Straßenachse
- Emissionslinie
- Oberfläche
- Lärmschutz
- Gemarkungsgrenze
- Lärmschutzwall


Pegelwerte L_{DEN}
in dB(A)

- 50 < <=55
- 55 < <=60
- 60 < <=65
- 65 < <=70
- 70 < <=75
- 75 < <=80
- 80 <

Maßstab i.O. 1:12.000



Gemeinde	Weingarten (Baden)									
Projekt	Lärmaktionsplanung, 3. Runde	Projekt-Nr. 33076-3								
Planinhalt	Nachkartierung des Status quo Straßenverkehrslärm 24 Stunden nach VBUS - L _{DEN} in dB(A)	Plangröße 840 x 594								
<table border="1" style="width: 100%; border-collapse: collapse;"> <thead> <tr> <th style="width: 10%;">Name</th> <th style="width: 10%;">Datum</th> </tr> </thead> <tbody> <tr> <td>bearb. MR</td> <td>20.05.2022</td> </tr> <tr> <td>gez. MS</td> <td>20.05.2022</td> </tr> <tr> <td>gepr. FG</td> <td></td> </tr> </tbody> </table>	Name	Datum	bearb. MR	20.05.2022	gez. MS	20.05.2022	gepr. FG		 <small> Pforzheimer Straße 15b 76227 Karlsruhe Tel.0721 / 94006-0 Fax 07251 / 94006-11 </small>	Plan 5
Name	Datum									
bearb. MR	20.05.2022									
gez. MS	20.05.2022									
gepr. FG										

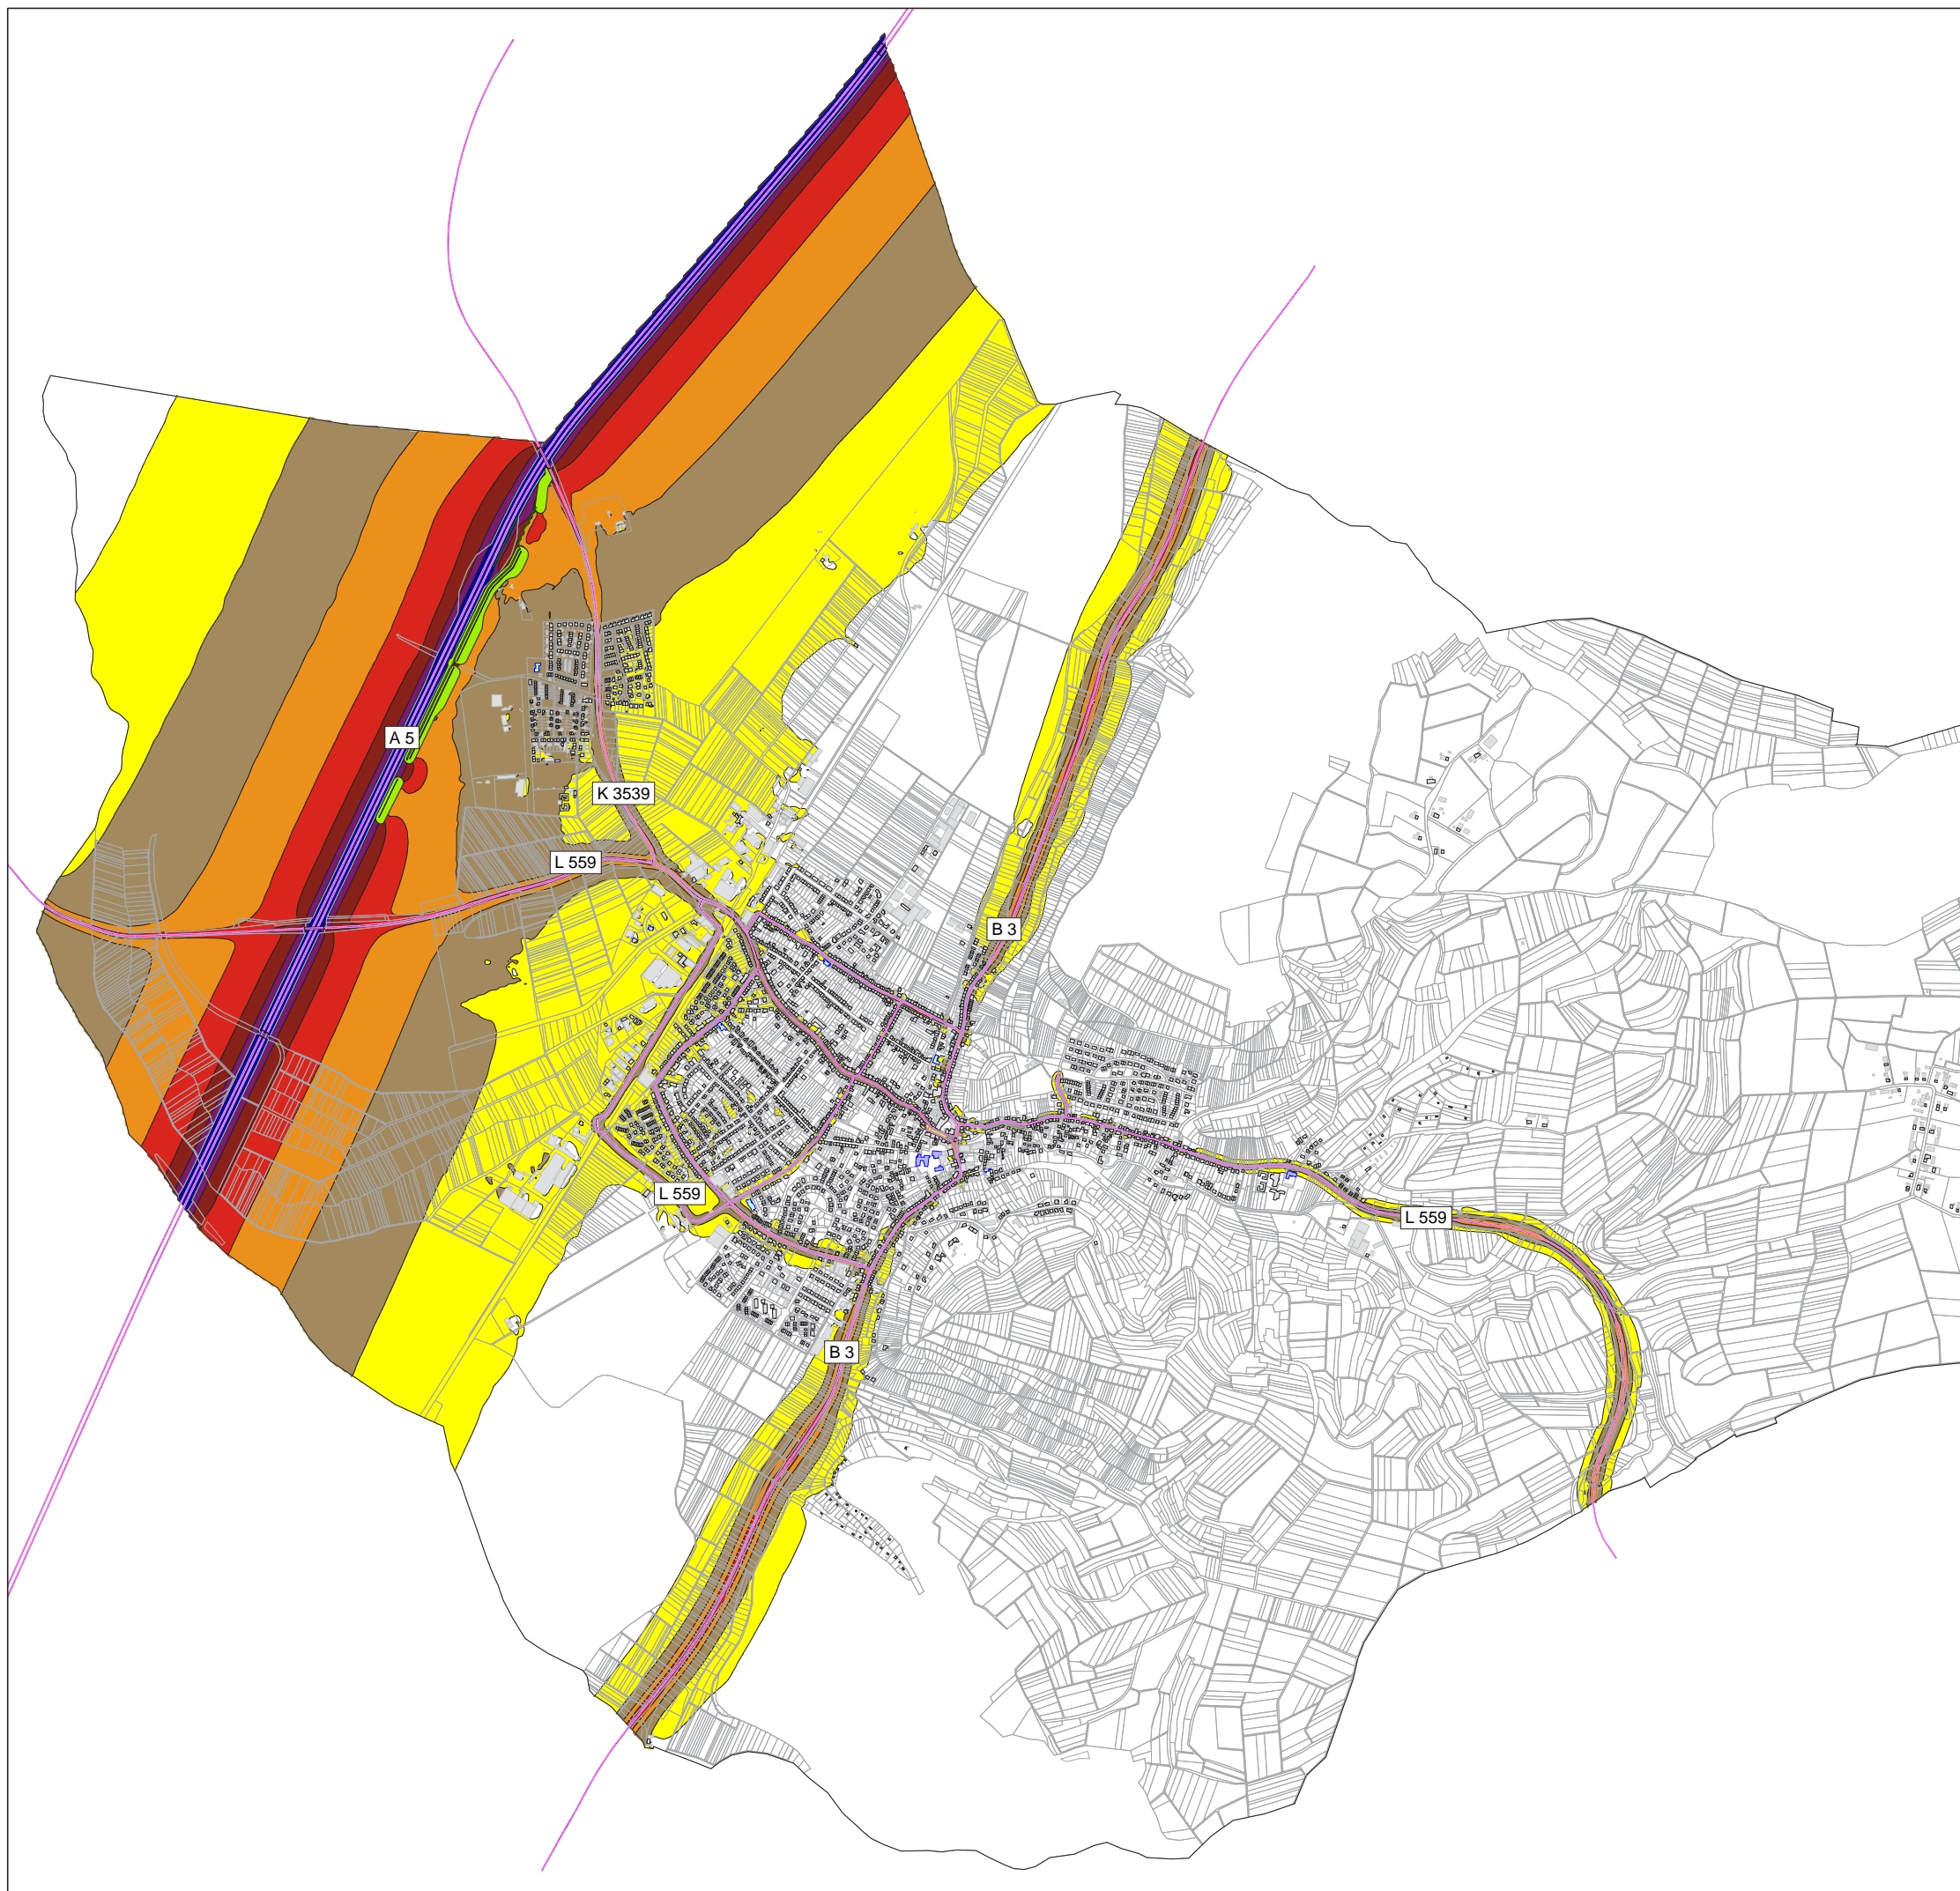

Legende

- Hauptgebäude
- Nebengebäude
- Schule
- Kindergarten
- Straßenachse
- Emissionslinie
- Oberfläche
- Lärmschutz
- Gemarkungsgrenze
- Lärmschutzwall

Pegelwerte L_N
in dB(A)

- 45 < <= 50
- 50 < <= 55
- 55 < <= 60
- 60 < <= 65
- 65 < <= 70
- 70 < <= 75
- 75 <

Maßstab i.O. 1:12.000




Gemeinde	Weingarten (Baden)	
Projekt	Lärmaktionsplanung, 3. Runde	Projekt-Nr. 33076-3
Planinhalt	Nachkartierung des Status quo Straßenverkehrslärm 24 Stunden nach VBUS - L_{DEN} in dB(A)	Plangröße 840 x 594
Name	Datum	 <small>Pforzheimer Straße 15b 76227 Karlsruhe Tel. 0721 / 94006-0 Fax 07251 / 94006-11</small>
bearb.	MR 20.05.2022	
gez.	MS 20.05.2022	
gepr.	FG	
		Plan 6




Legende

- Hauptgebäude
- Nebengebäude
- Schule
- Kindergarten
- Straßenachse
- Emissionslinie
- Oberfläche
- Lärmschutz
- Gemarkungsgrenze
- Lärmschutzwall

Über Schwellenwert L_{DEN}
65 dB(A) in Einw./km²

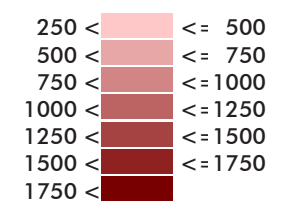


Pegelwerte L_{DEN}
in dB(A)

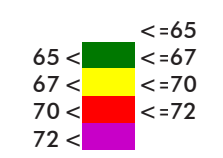

Maßstab i.O. 1:12.000



Gemeinde	Weingarten (Baden)	
Projekt	Lärmaktionsplanung, 3. Runde	Projekt-Nr. 33076-3
Planinhalt	Nachkartierung des Status quo Straßenverkehrslärm nach VBUS - L_{DEN} in dB(A) Hotspot-Schwellenwert 65 dB(A)	Plangröße 840 x 594
Name	Datum	 <small>Pforzheimer Straße 15b 76227 Karlsruhe Tel. 0721 / 94006-0 Fax 07251 / 94006-11</small>
bearb.	MR 20.05.2022	
gez.	MS 20.05.2022	
gepr.	FG	
		Plan 7

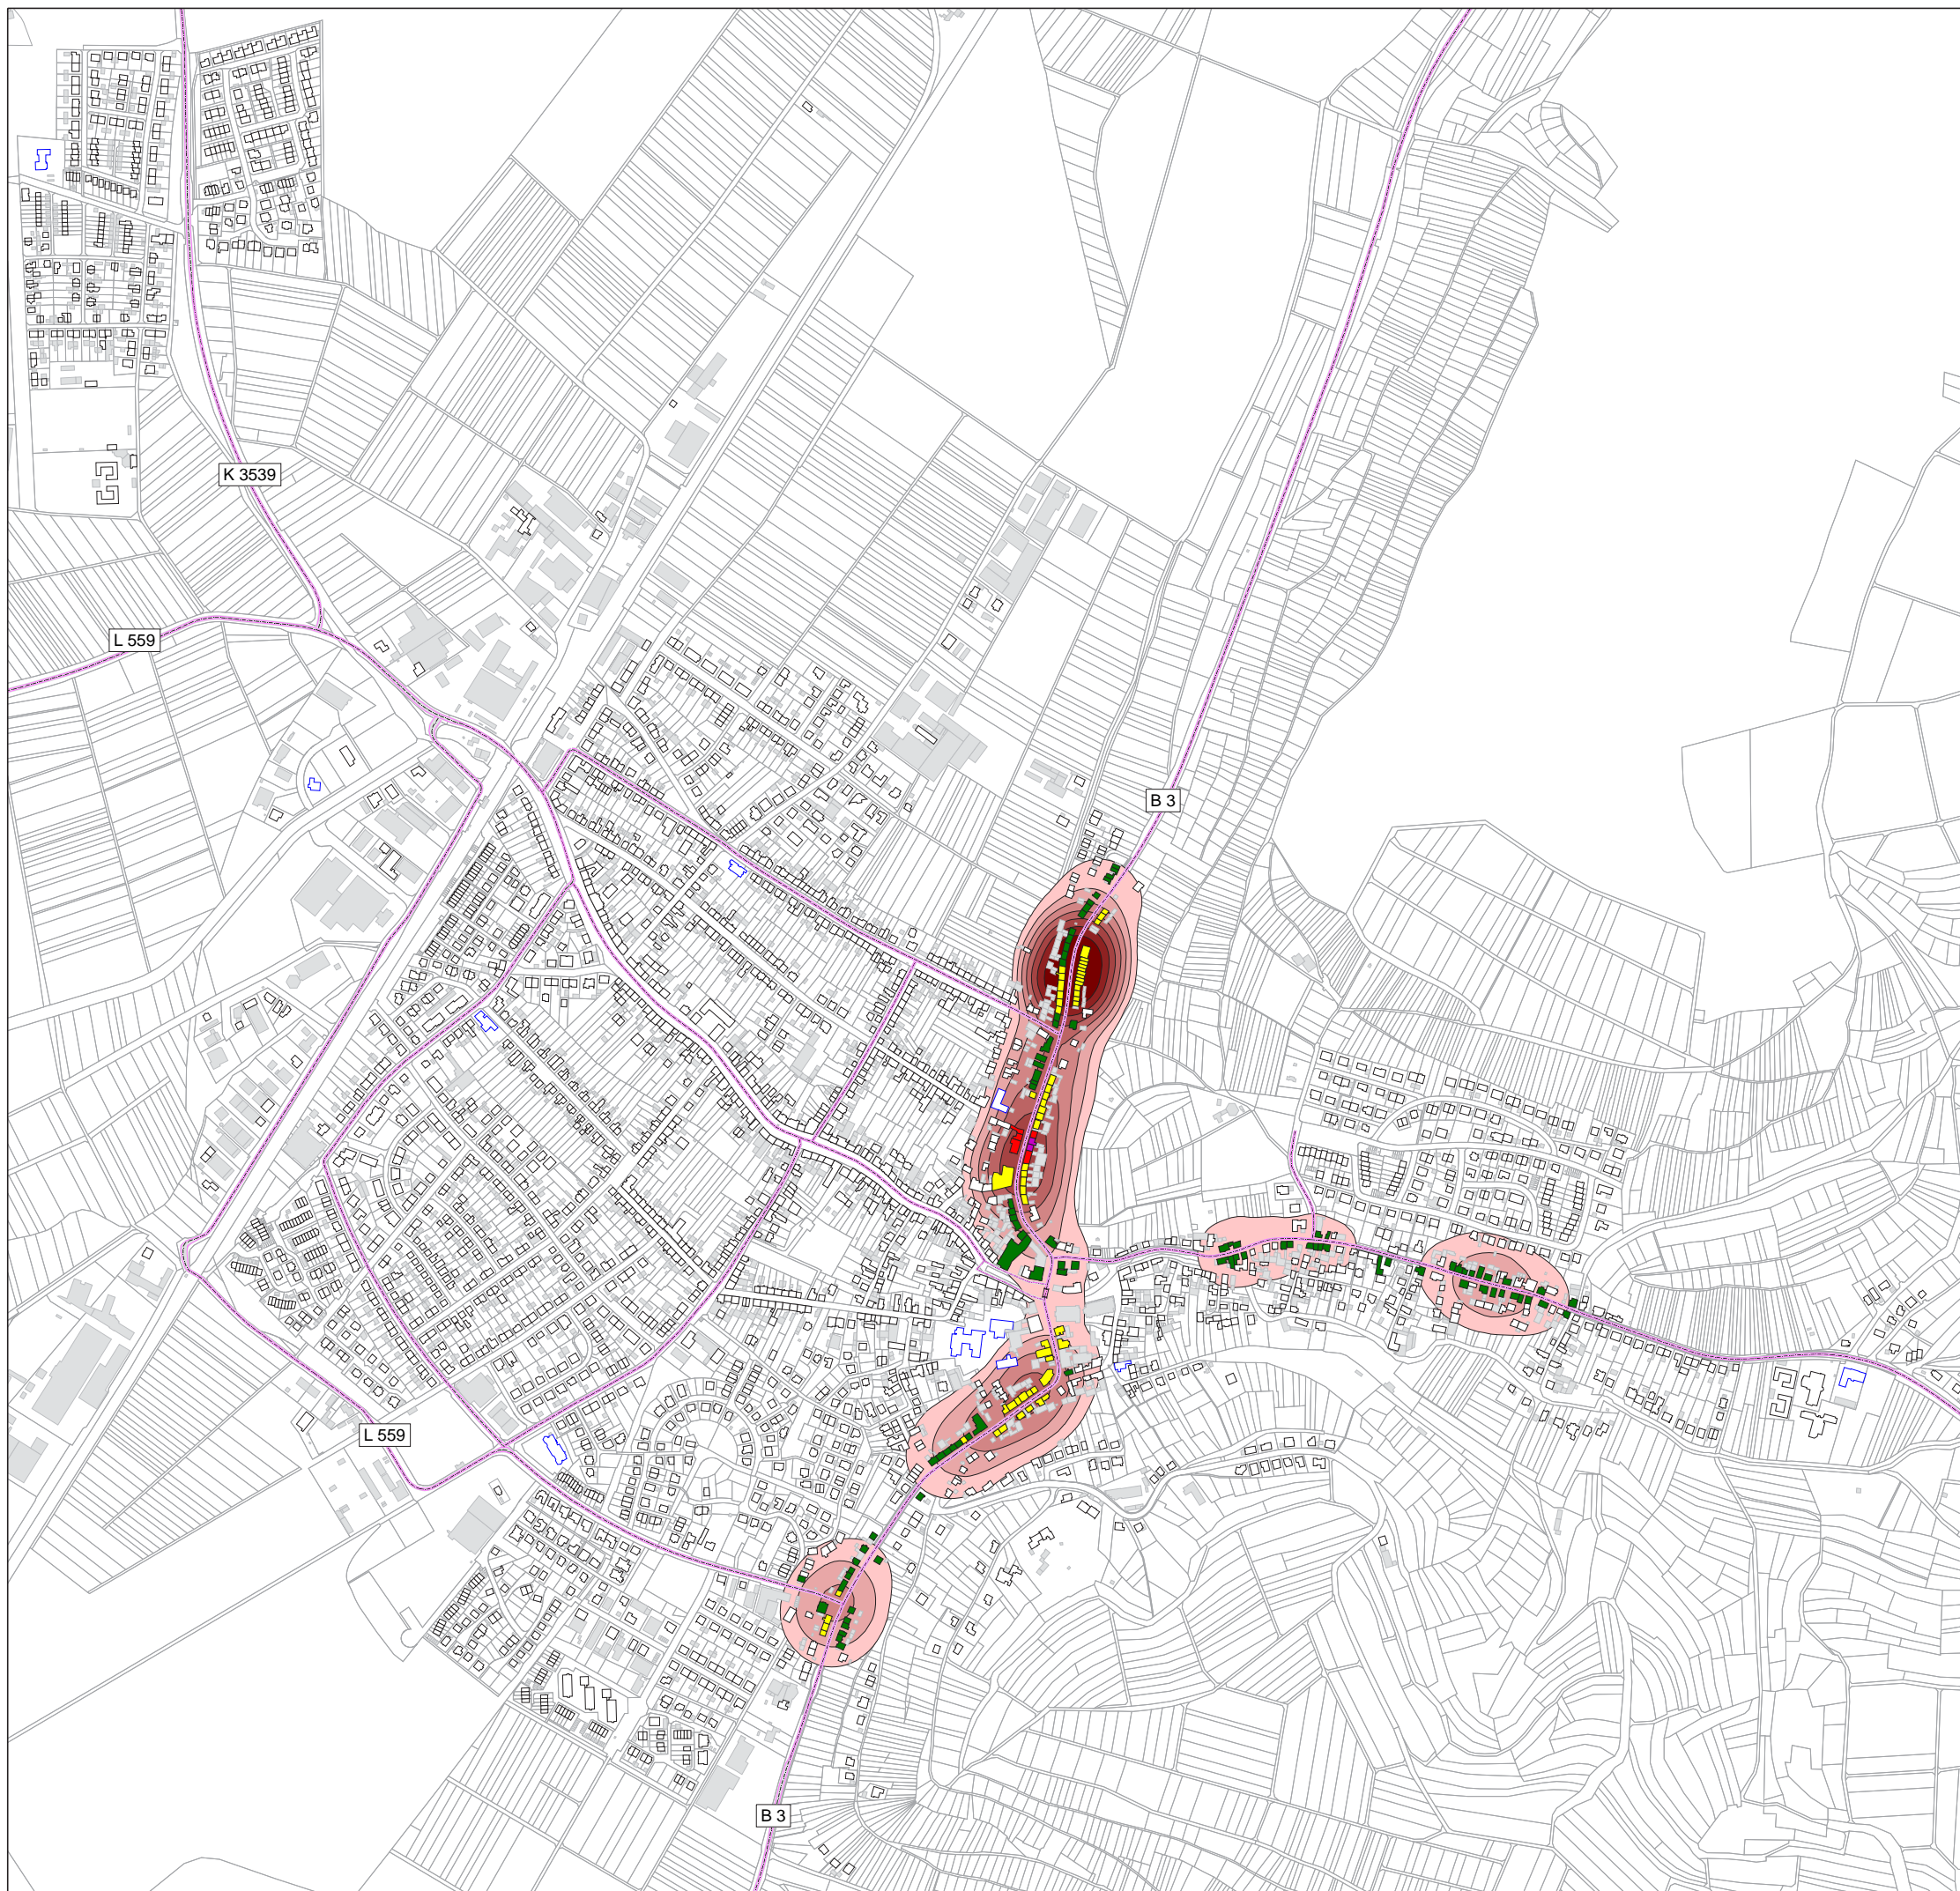

Legende

- Hauptgebäude
- Nebengebäude
- Schule
- Kindergarten
- Straßenachse
- Emissionslinie
- Oberfläche
- Lärmschutz
- Gemarkungsgrenze

Über Schwellenwert L_{DEN}
65 dB(A) in Einw./km²

250 <		<= 500
500 <		<= 750
750 <		<= 1000
1000 <		<= 1250
1250 <		<= 1500
1500 <		<= 1750
1750 <		

Pegelwerte L_{DEN}
in dB(A)

	<= 65
	65 < <= 67
	67 < <= 70
	70 < <= 72
	72 <

Maßstab i.O. 1:5.000



Gemeinde	Weingarten (Baden)									
Projekt	Lärmaktionsplanung, 3. Runde	Projekt-Nr. 33076-3								
Planinhalt	Nachkartierung des Status quo Straßenverkehrslärm nach VBUS - L_{DEN} in dB(A) Hotspot-Schwellenwert 65 dB(A)	Plangröße 840 x 594								
<table border="1" style="width: 100%; border-collapse: collapse;"> <thead> <tr><th>Name</th><th>Datum</th></tr> </thead> <tbody> <tr><td>bearb. MR</td><td>20.05.2022</td></tr> <tr><td>gez. MS</td><td>20.05.2022</td></tr> <tr><td>gepr. FG</td><td></td></tr> </tbody> </table>	Name	Datum	bearb. MR	20.05.2022	gez. MS	20.05.2022	gepr. FG		 <small>Pforzheimer Straße 15b 76227 Karlsruhe Tel. 0721 / 94006-0 Fax 07251 / 94006-11</small>	Plan 7a
Name	Datum									
bearb. MR	20.05.2022									
gez. MS	20.05.2022									
gepr. FG										