


2. BAUREIHE

1. BAUREIHE

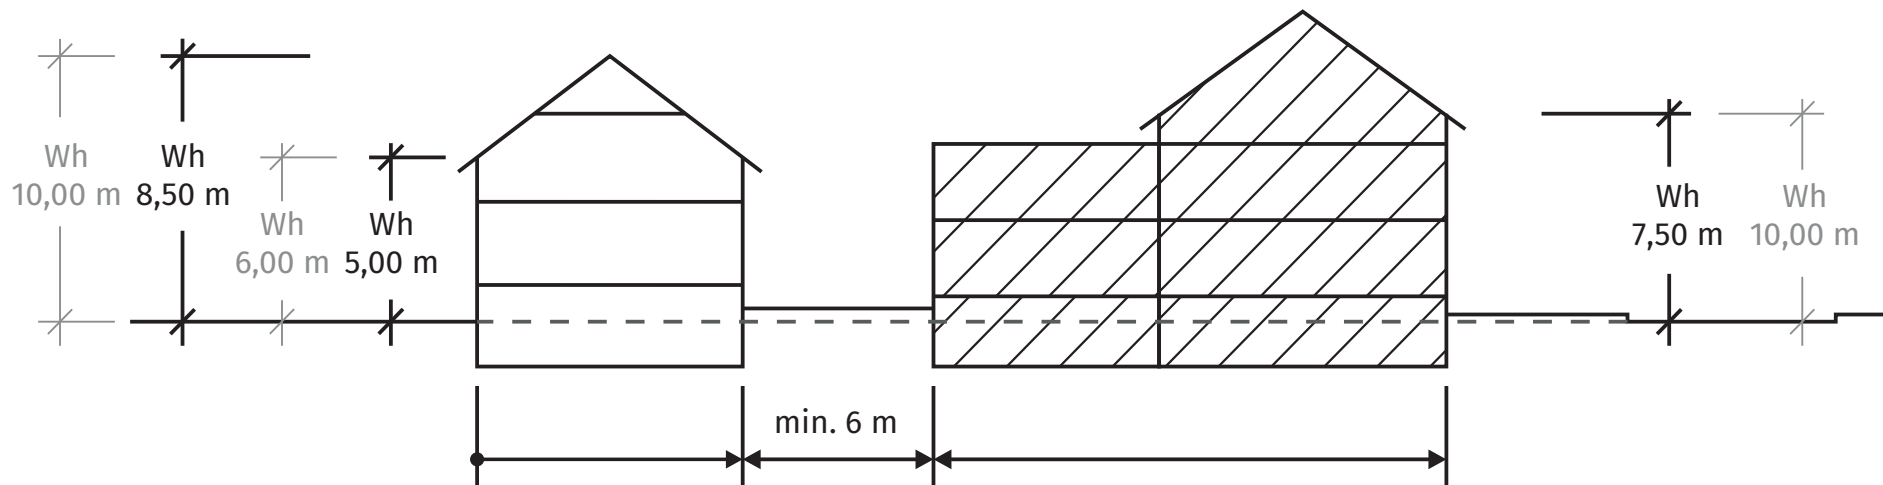

Systemschnitt Schiller- und Höhefeldstraße

Systemschnitt Bahnhofstraße