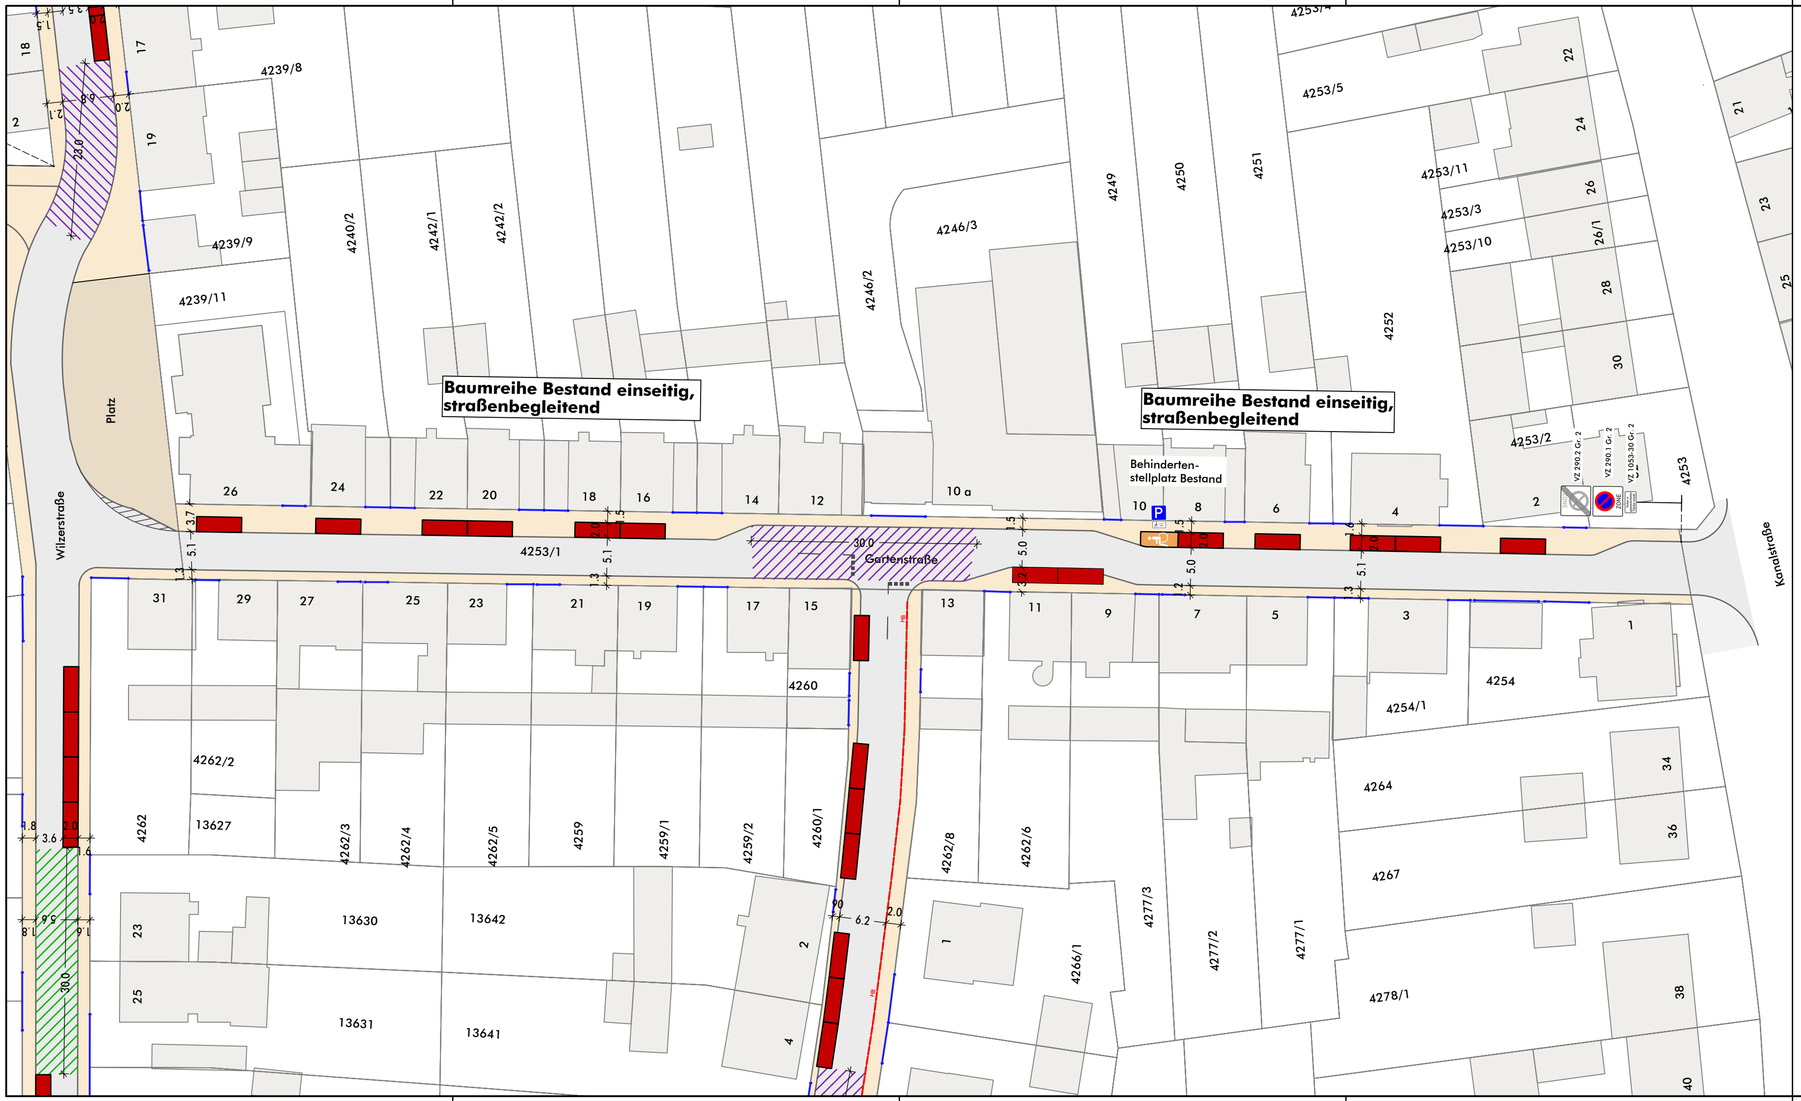

LEGENDE

Planung

- Fahrbahn
- Gehweg & Nebenflächen
- Grünfläche
- ausgewiesene Stellplätze Bestand
- Stellplätze Planung
- Parken nicht möglich aufgrund von Ausweichstelle
- Einfahrt
- eingeschränkte Sicht
- Ausweichstelle Begegnungsfall Pkw/Lkw Straßenbreite ≥ 5,55m (beengte Verhältnisse ≥ 5,00m)
- Ausweichstelle Begegnungsfall Bus/Lkw Straßenbreite ≥ 6,35m (beengte Verhältnisse ≥ 5,90m)

zulässige Parkplätze im Bestand: 27 Stk.
abgestellte Fahrzeuge im Bestand: 16 Stk.
nicht zulässig abgestellte Fahrzeuge: 18 Stk.

Summe geplanter öffentlicher Stellplätze: 14 Stk.

Differenz Bestand - Planung: -13 Stk.
Differenz abgestellte Fahrzeuge - Planung: -2 Stk.

Auftraggeber	Gemeinde Weingarten (Baden)	
Projekt	Parkraumkonzept	Projekt-Nr. 44194-3
	Konzeptplan Gartenstraße Variante 1	Maßstab 1:500

	Name	Datum
bearb.	joh	21.10.2022
gez.	fb	02.09.2022
gepr.	fg	21.10.2022

Gericke GmbH & Co. KG
MODUS CONSULT
Pforzheimer Straße 15b, 76227 Karlsruhe
Tel. 0721/94006-0 Fax. 0721/94006-11

Plan 2-1

H/B = 300 / 685 (0.21m²)

Allplan 2019