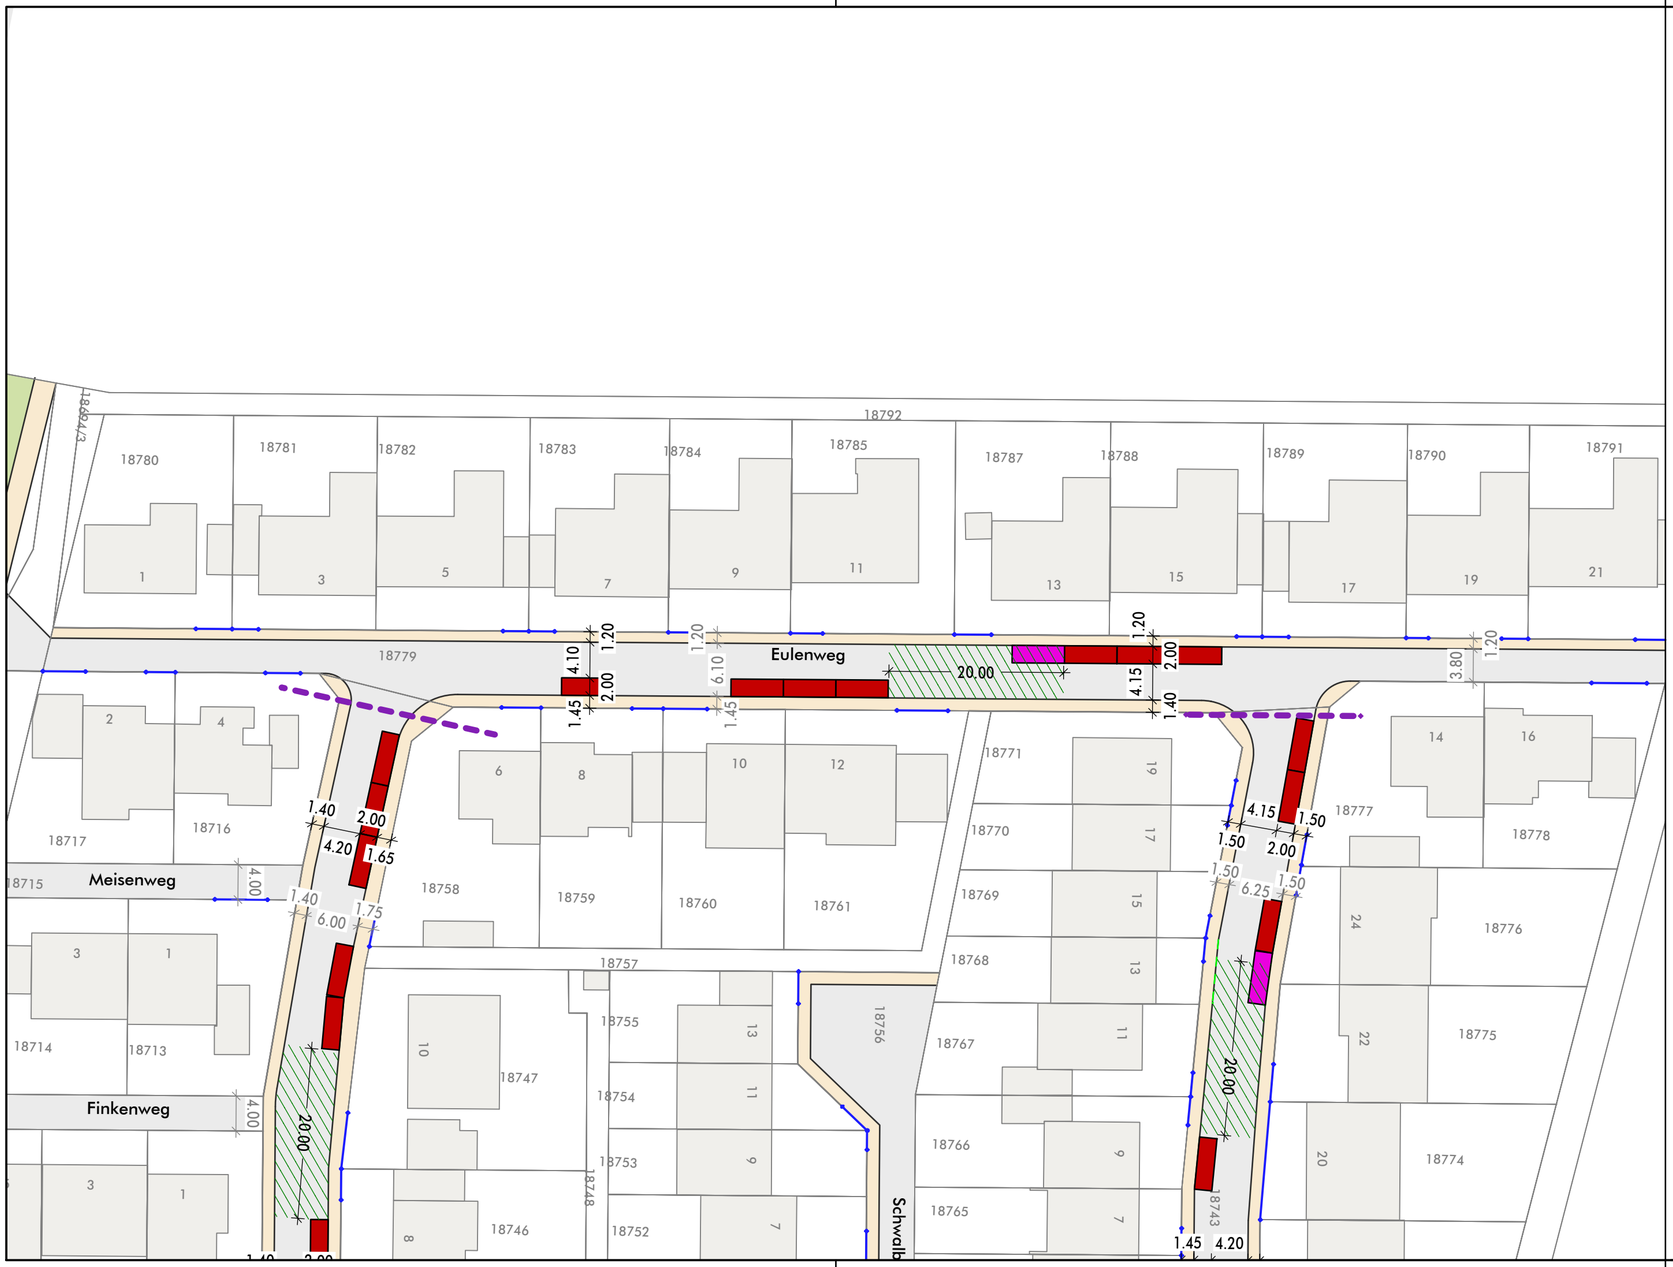


## LEGENDE

- Fahrbahn
- Gehweg & Nebenflächen
- Grünfläche
- ausgewiesene Stellplätze Bestand
- Stellplatz Bestand entfällt
- Stellplätze Planung
- Stellplätze Planung Gehwegparken
- Parken nicht möglich aufgrund von Ausweichstelle
- Kataster
- Einfahrt
- Schnittlinie
- Hochbord
- Ausweichstelle Begegnungsfall Pkw/Lkw Straßenbreite ≥ 5,55m (beengte Verhältnisse ≥ 5,00m)
- Ausweichstelle Begegnungsfall Lkw/Lkw Straßenbreite ≥ 6,35m (beengte Verhältnisse ≥ 5,90m)

zulässige Parkplätze im Bestand: 10 Stk.
abgestellte Fahrzeuge im Bestand: 10 Stk.
davon falsch abgestellte Fahrzeuge: 6 Stk.

Summe geplanter öffentlicher Stellplätze: 7 Stk.

Differenz Planung - Bestand: -3 Stk.
Differenz Planung - abgestellte Fahrzeuge: -3 Stk.

| | | |
|---|---|---|
| Auftraggeber | Gemeinde Weingarten (Baden) | |
| Projekt | Parkraumkonzept Waldbrücke | Projekt-Nr. 44194-4 |
| | Planungsplan Eulenweg | Maßstab 1:500 |

| | Name | Datum |
|---|---|---|
| bearb. | joh | 19.06.2023 |
| gez. | ms | 28.04.2023 |
| gepr. | fg | 19.06.2023 |


Gericke GmbH & Co. KG
MODUS CONSULT
Pforzheimer Straße 15b, 76227 Karlsruhe
Tel. 0721/86009-0 Fax. 0721/86009-11


Plan 12

H/B = 297 / 590 (0.18m²)

Allplan 2019