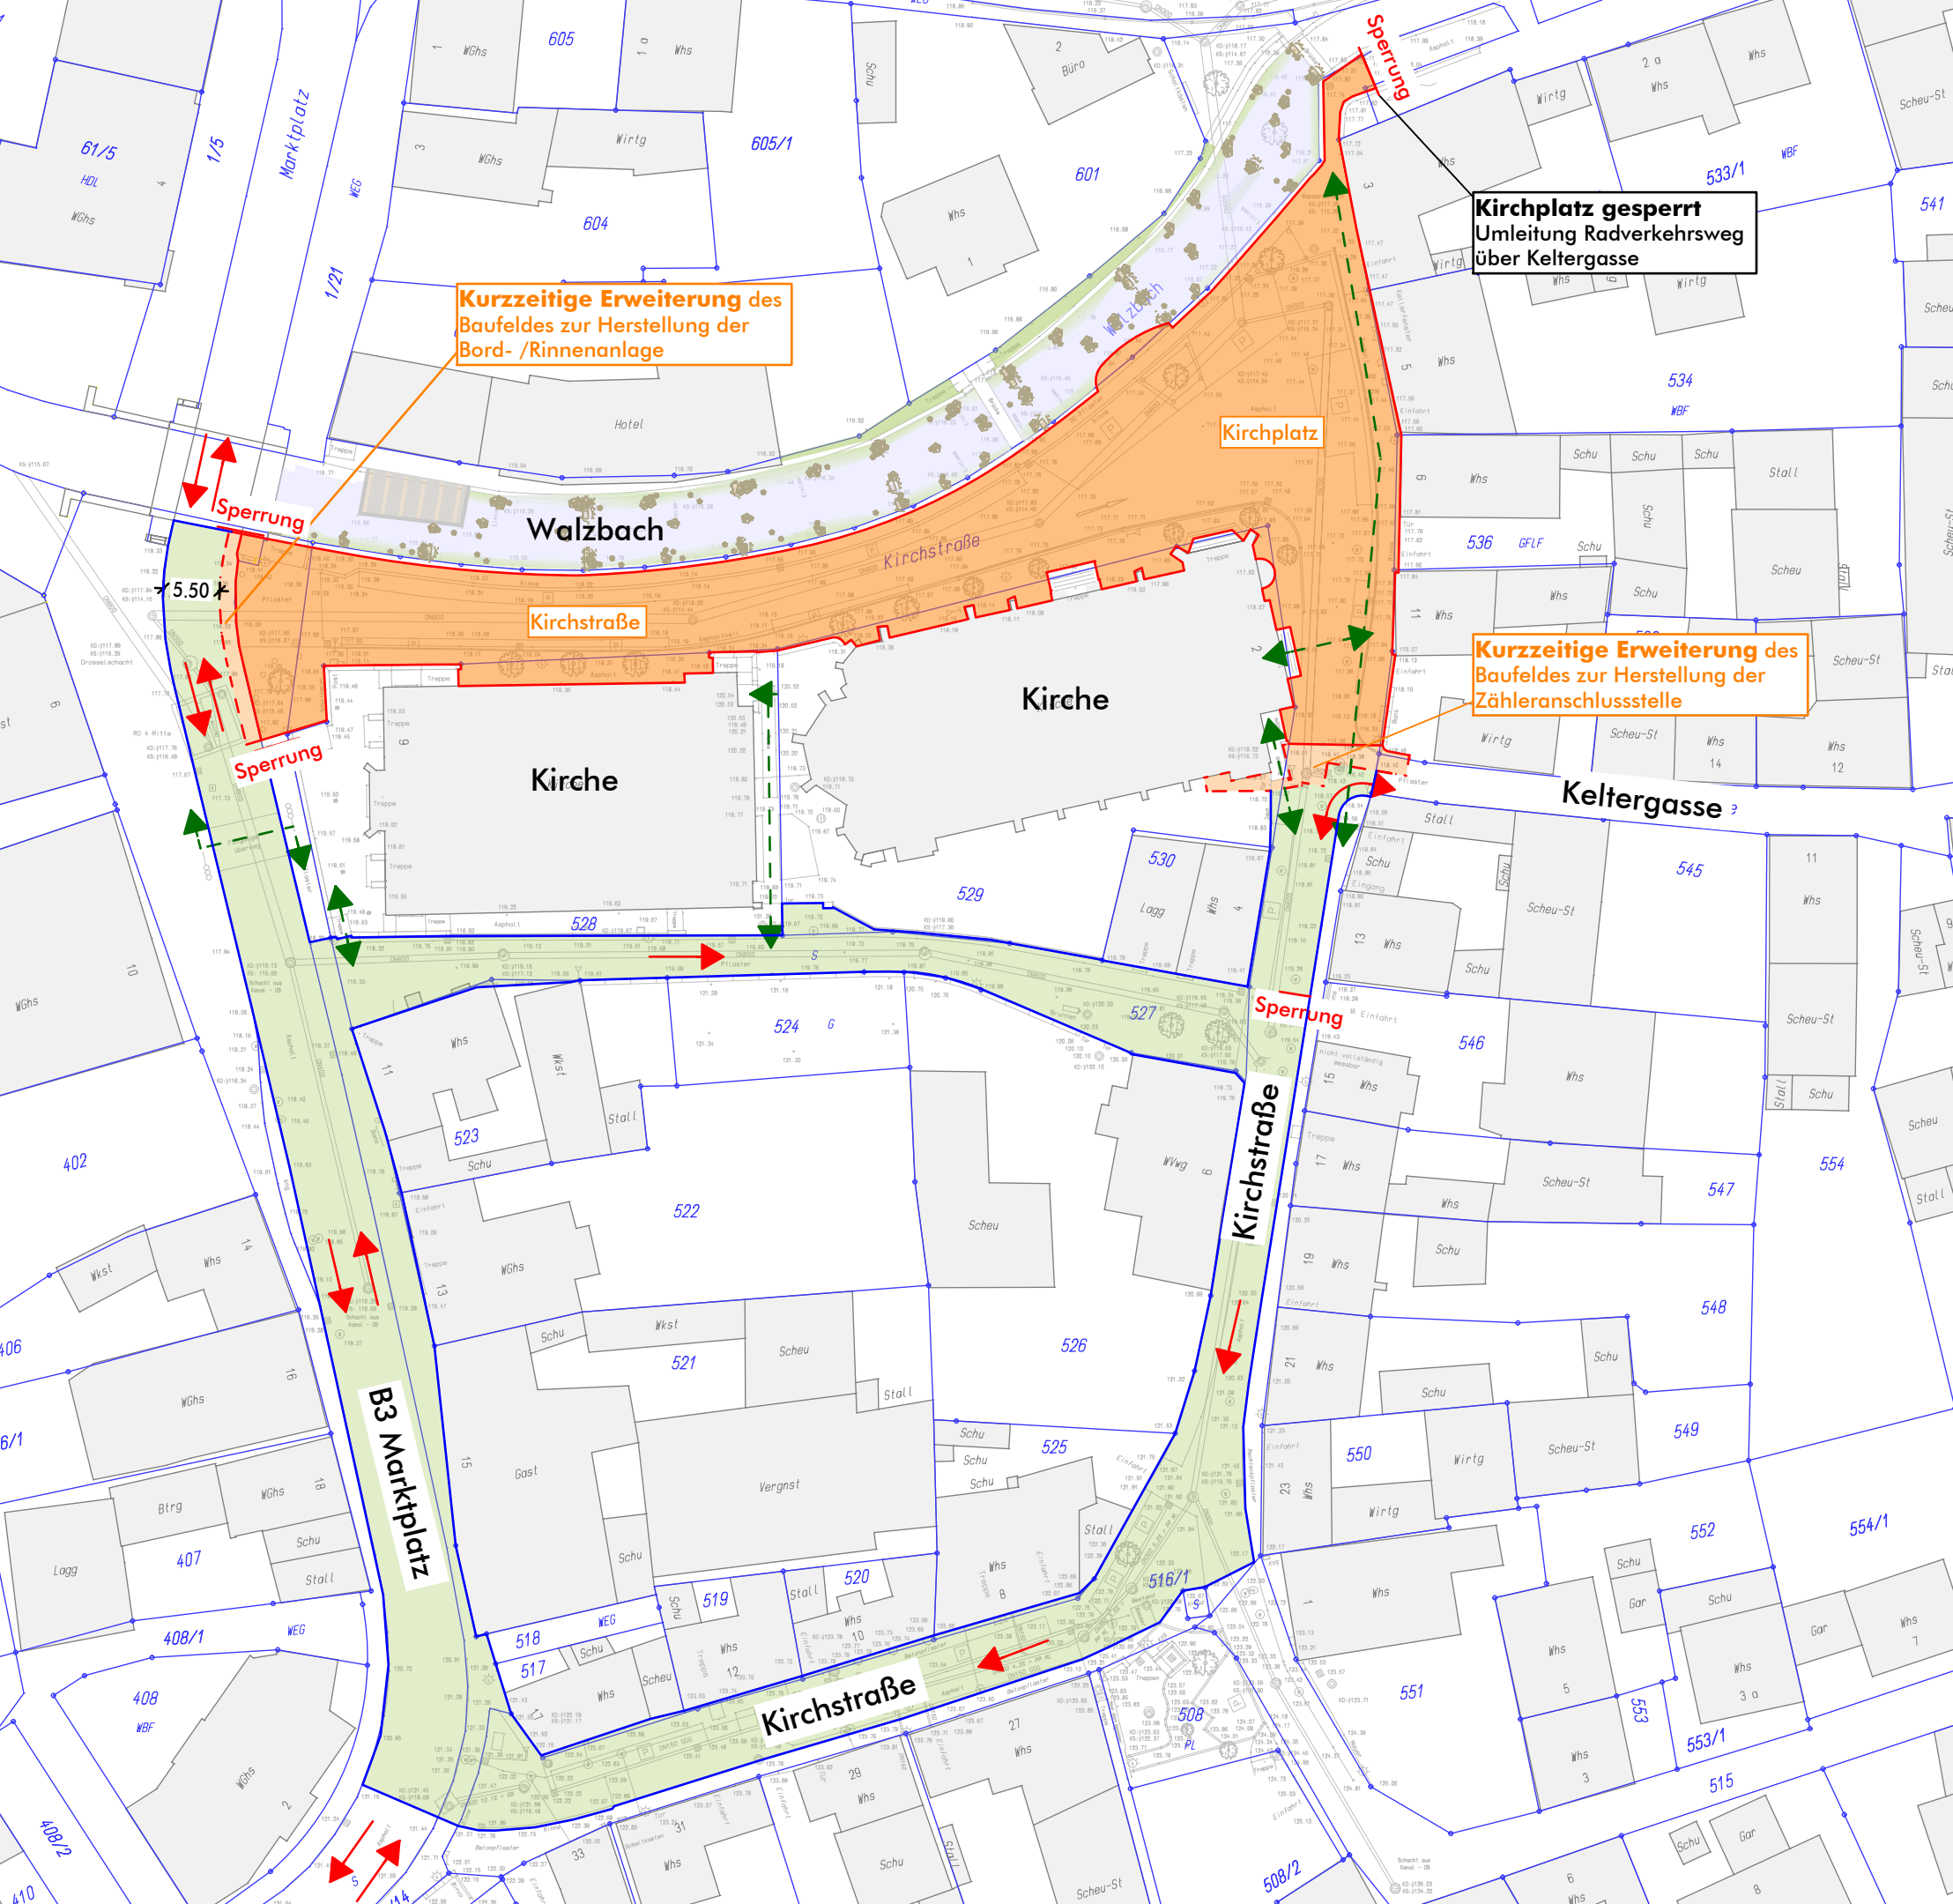
Kirchplatz gesperrt
Umleitung Radverkehrsweg
über Keltergasse
Kurzzeitige Erweiterung des
Baufeldes zur Herstellung der
Bord- /Rinnenanlage
Kurzzeitige Erweiterung des
Baufeldes zur Herstellung der
Zähleranschlussstelle
Sperrung
Sperrung
Sperrung
Sperrung
5.50
Walzbach
Kirchplatz
Kirchstraße
Kirche
Kirche
Keltergasse
Kirchstraße
Kirchstraße
B3 Marktplatz
Marktplatz
Hotel
Büro
Wirtg
Scheu-St
Stall
Schu
Whs
WGhs
Wkst
Scheu
Gast
Vergnst
Lagg
Btrg
WVwg
Gar
WEG
WBF
GFLF